

# ПОЧТА РОССИИ

УФПС **УФПС Волгоградской области**  
 ОПС **403722 (Березовка)**  
 ДАТА / ВЕРСИЯ **03.03.2023\_ V4**

ФИО: **Пчелинцев Евгений Анатольевич**


Площадь объекта по данным ЕГРН (кв.м.) **37**

Площадь помещений, подлежащих ремонту (кв.м.) **34,88**

## 1. План с расстановкой мебели и оборудования, демонтируемые элементы конструкций

	Универсальные окна		ВРЩ
	Клиентская зона		Световой логотип « ПОЧТА РОССИИ »
	Служебные помещения		Коммутационный шкаф на 9 unit 600x600, высота установки не выше 1700 мм от уровня чистового пола. Строго 1 на ОПС. СКС+СОТ
	Зона банка		Металлическая решетка на окно со стороны фасада
	Зона аптеки		Металлическая решетка на окно со стороны фасада
	Неремонтируемые помещения		Рольставни на окно со стороны фасада
Совм. исп. м <sup>2</sup>	Зона совместного использования		Рольставни на окно со стороны фасада
Аренда м <sup>2</sup>	Аренда		Рольставни на окно со стороны фасада
	Существующие стены и перегородки		ПВХ стеклопакет глухой 0000*10000мм
	Демонтируемые стены и перегородки		ПВХ стеклопакет с открываемыми створками 0000*10000мм
	Возводимые перегородки ГКЛ/ГВЛ		Витраж, профиль алюминиевый 0000*10000мм
	Возводимые перегородки, кирпич		Витраж, профиль алюминиевый 0000*10000мм
	Отмостка		Водонагревательный котел системы теплоснабжения
	Устройство площадок		Водонагреватель электрический
	Фокусная стена, RAL 5010		Бак для воды накопительный (d800 h1500, 1000л) без скважины
	Внутренняя облицовка стен ГКЛ		Бак для воды накопительный (d800 h1500, 1000л) со скважиной
	Внутренняя облицовка стен ГВЛ		Унитаз
	Высотная отметка потолка		Унитаз угловой
	Уличная урна		Раковина прямоугольная с зеркалом
	Парковка 3 велосипеда		Раковина угловая
			Сушилка для рук

СОГЛАСОВАНО Заместитель директора по имущественным вопросам (МП) _____ Блащицын А.А. "_" 2023г.	СОГЛАСОВАНО Заместитель директора по операционному управлению _____ Крицкая М.В. "_" 2023г.	СОГЛАСОВАНО Руководитель отдела безопасности УФПС Волгоградской области _____ Федоровская И.А. "_" 2023г.	СОГЛАСОВАНО Руководитель департамента IT инфраструктуры УФПС Волгоградской области _____ Артемьев Р.Н. "_" 2023г.	СОГЛАСОВАНО Директор УФПС Волгоградской области _____ Гайворонский М.А. "_" 2023г.
--	--	--	--	---

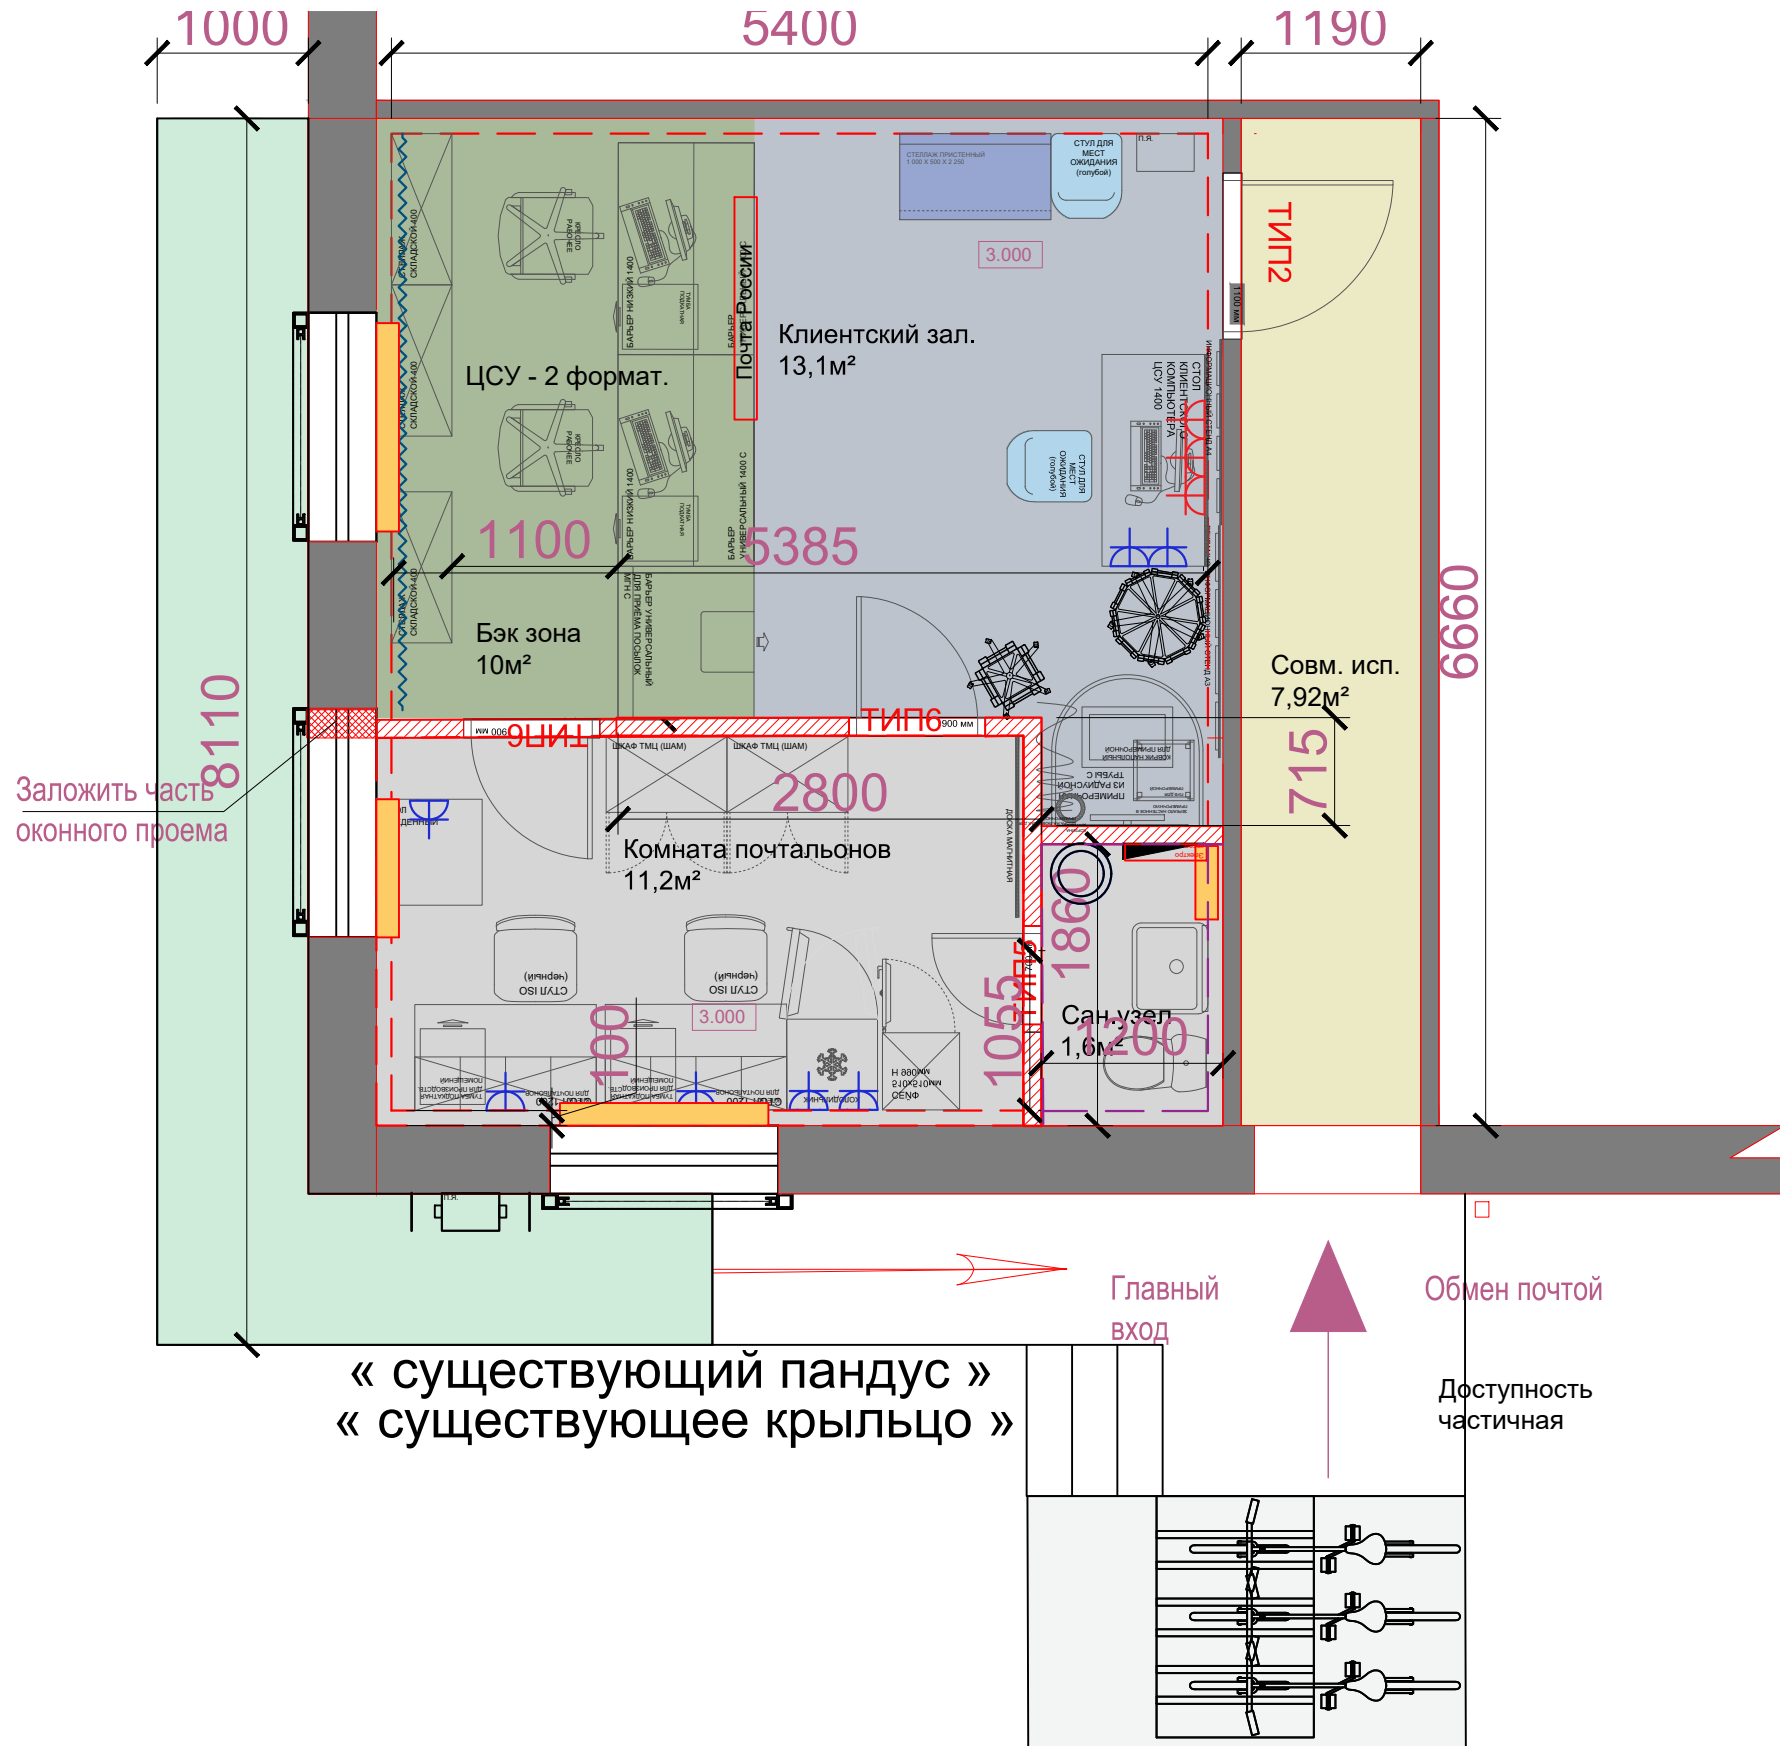

Примечание:\* Размеры между перегородками/стенами, примыкающими к мебельным элементам -кассового барьера даны с запасом строго 10мм к фактическому суммарному размеру элементов мебели.

# ПОЧТА РОССИИ

УФПС	УФПС Волгоградской области
ОПС	403722 (Березовка)
ДАТА / ВЕРСИЯ	03.03.2023_ V4

ФИО: Пчелинцев Евгений Анатольевич

Площадь объекта по данным ЕГРН (кв.м.) 37

Площадь помещений, подлежащих ремонту (кв.м.) 34,88

2. План с расстановкой электрических розеток, выключателей, переключателей слаботочных розеток СКС, камер СОТ, ЭОМ

ЭОМ			
	ВРЩ		Тип №1. Ориентация горизонтальная
	Розетка штепсельная одинарная с з/к, 16А/250В, 2Р+РЕ, IP 54. Розетка для электрической сушилки для рук. Цвет белый		Тип №1. Ориентация вертикальная
	Розетка штепсельная одинарная с з/к, 16А/250В, 2Р+РЕ, IP44. Скрытой установки. Цвет белый		Точка существующего ввода электрических сетей в помещение ОПС
	Розетка штепсельная одинарная с з/к, 16А/250В, 2Р+РЕ, IP20. Скрытой установки. Цвет белый		Точка предполагаемого ввода электрических сетей в помещение ОПС
<b>СКС, СОТ</b>			
	Розетка штепсельная одинарная с з/к, 16А/250В, 2Р+РЕ, IP20. Скрытой установки. Цвет красный		Коммутационный шкаф на 9 unit 600x600, высота установки на 100 мм ниже чистового потолка. Строго 1 на ОПС. СКС+СОТ
	Блок розеточных модулей на 1 операционное окно (включая Почта Банк)*		Навесной металлический шкаф высота установки на 100 мм ниже чистового потолка. Строго 1 на ОПС. СПС+СОТС
	Блок розеточных модулей на 2 операционных окна (включая Почта Банк)*		Розетка телекоммуникационная 8Р8С сдвоенная
	Блок розеточных модулей на 3 операционных окна (включая Почта Банк)*		Камера в помещении
	Блок розеточных модулей на 4 операционных окна (включая Почта Банк)*		Камера уличная
	Выключатель		
	Переключатель		
	Световой логотип « ПОЧТА РОССИИ »		


СОГЛАСОВАНО
Заместитель директора по имущественным вопросам (МР)
_____ Блащцын А.А.
"_" 2023г.

СОГЛАСОВАНО
Заместитель директора по операционному управлению
_____ Крицкая М.В.
"_" 2023г.

СОГЛАСОВАНО
Руководитель отдела безопасности УФПС Волгоградской области
_____ Федоровская И.А.
"_" 2023г.

СОГЛАСОВАНО
Руководитель департамента IT инфраструктуры УФПС Волгоградской области
_____ Артемьев Р.Н.
"_" 2023г.

СОГЛАСОВАНО
Директор УФПС Волгоградской области
_____ Гайворонский М.А.
"_" 2023г.

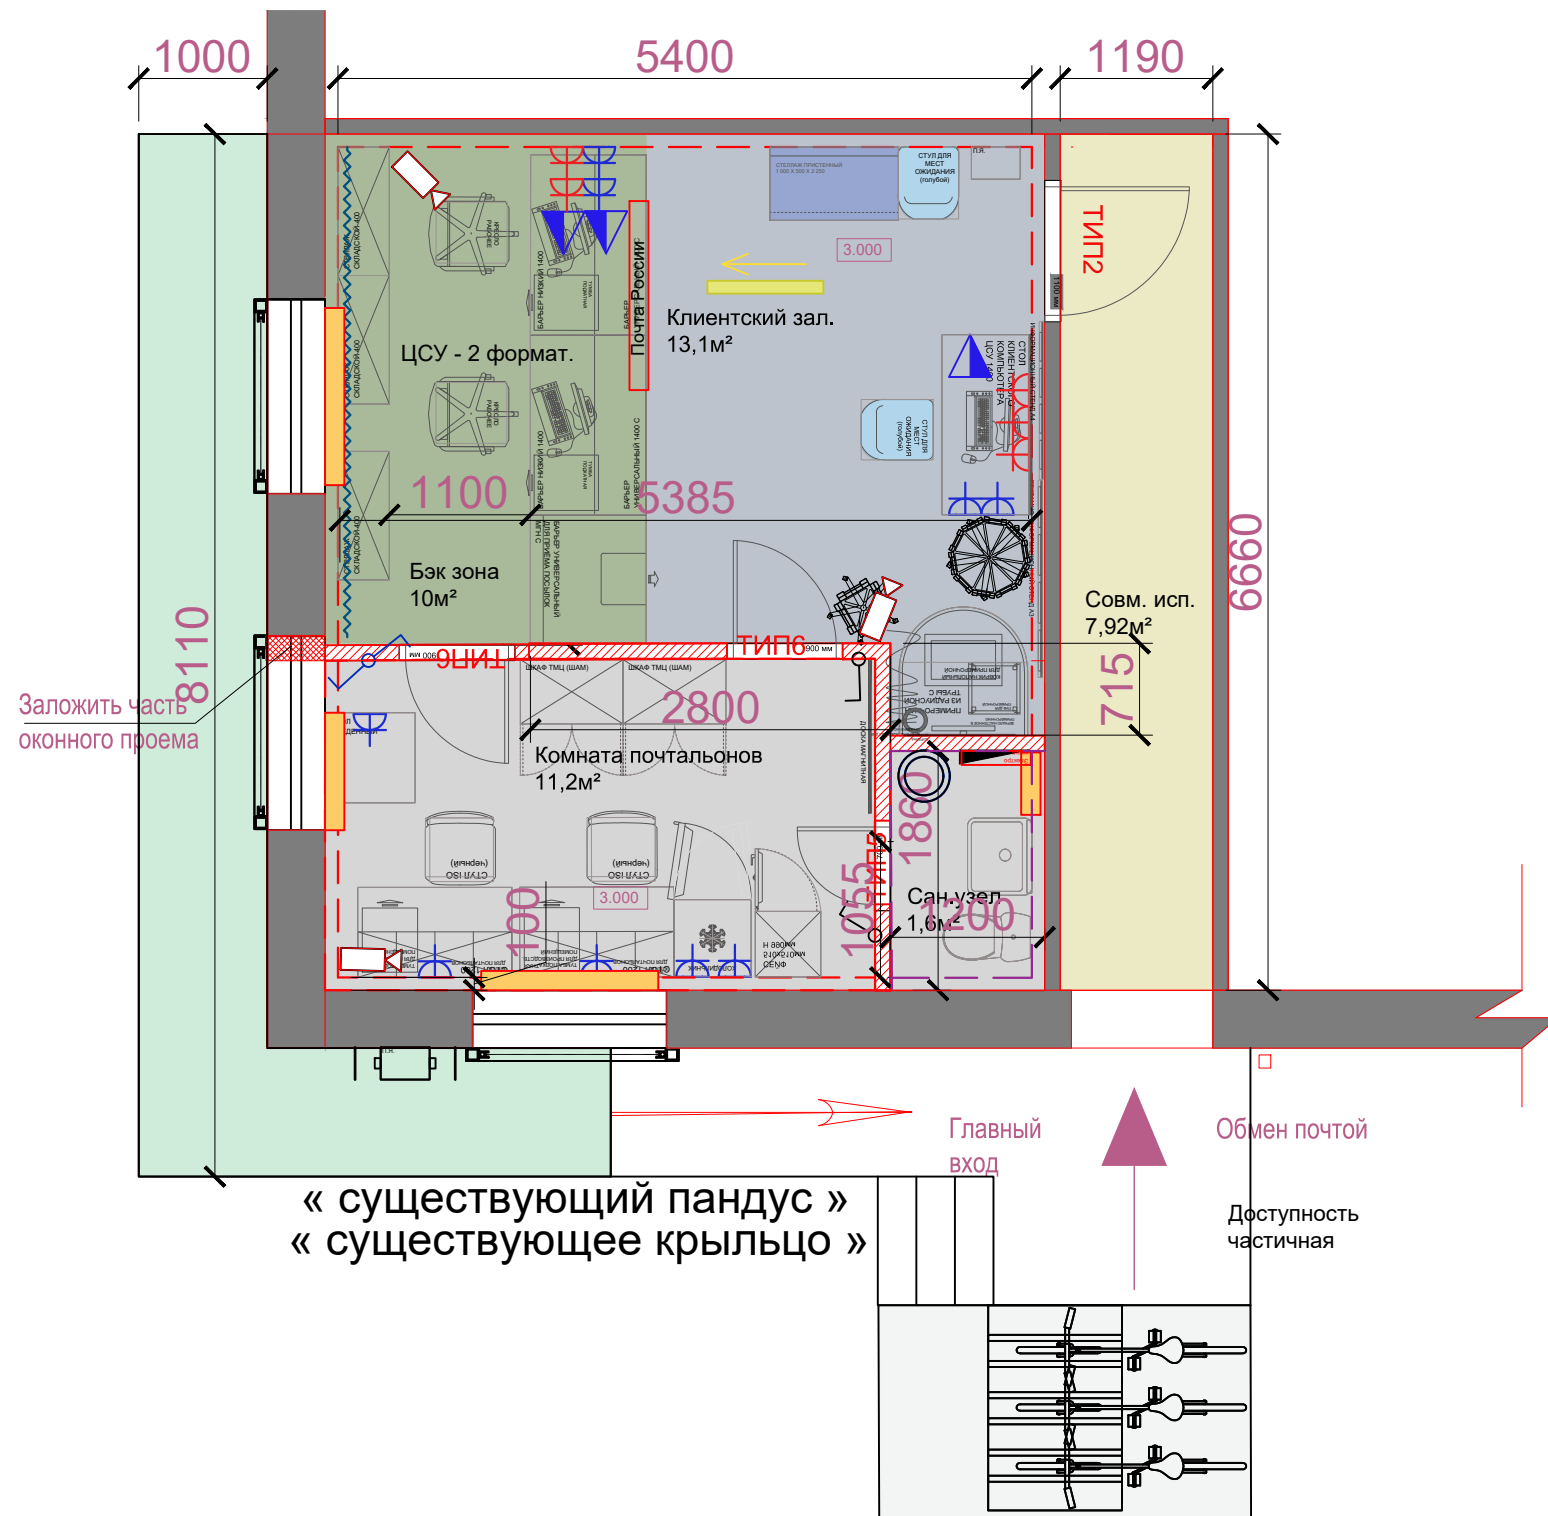

**ПРИМЕЧАНИЕ:**

- \*Подключение АРМ операционно-кассового барьера выполняется с использованием блока розеточных модулей на 1 операционное окно, на 2 операционных окна, на 3 операционных окна и 4 операционных окна:
  - с одной стороны, если в линии операционно-кассового барьера от 1 до 4 операционных окон (включая Почта Банк), расположенных последовательно (между операционными окнами не размещен барьер-калитка);
  - с двух сторон, если в линии операционно-кассового барьера более 4 операционных окон (включая Почта Банк), в таком случае ЗАПРЕЩЕНО располагать барьер-калитку у стены/перегородки
  - с двух сторон, если в линии операционно-кассового барьера 2 – 4 операционных окна, барьер-калитка размещен между операционными окнами.
- ЗАПРЕЩЕНО располагать блок розеточных модулей со стороны барьера-калитки, расположенного у перегородки.
- Точку привязки блока розеточных модулей (верхний левый угол) расположить на расстоянии 170мм от грани операционно-кассового барьера, выходящей в клиентский зал на высоте 400мм от чистого пола.

